
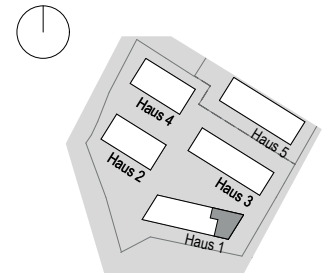


Wohnfläche: ca. 83 m²
Terrasse: ca. 15 m²
Garten: ca. 220 m²

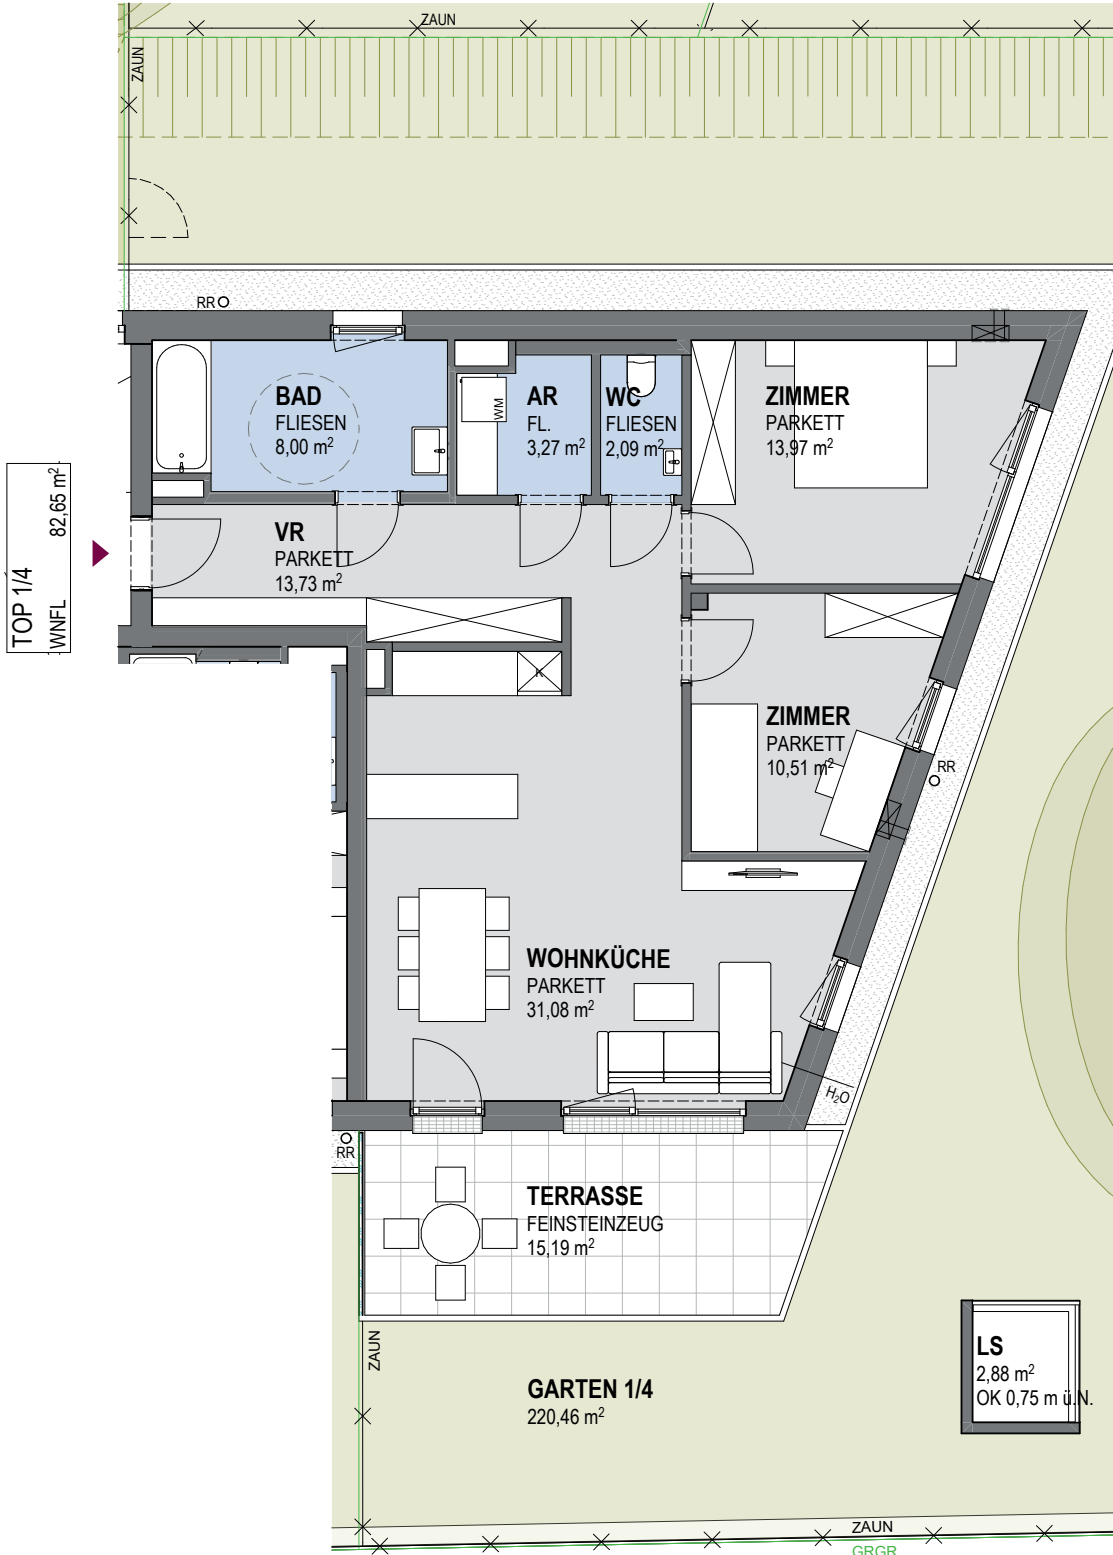

LEGENDE:

- GRUNDSTÜCKSGRENZE
- ZAUN
- BÖSCHUNG
- PLATTENBELAG
- RIGOL
- ERDREICH
- GRÜNFLÄCHE
- GRÜNDACH
- KIES
- KANALDECKEL
- LÜFTUNGSGERÄT
- WASCHMASCHINENANSCHLUSS
- KÜHLSCHRANK
- LEERVERROHRUNG FÜR E-TÜRÖFFNER LT. B1600
- HAK HAUSANSCHLUSSKASTEN STROM
- BODENBELAG FLIESEN
- BODENBELAG PARKETT

PLANSTAND: 24.08.2023



Dargestellte Einrichtungsgegenstände und Möblierungen sind nicht im Kaufpreis enthalten (ausgenommen Einrichtung Bad und WC lt. BAB). Flächenangaben sind gerundet und vorbehaltlich des endgültigen Nutzwertgutachtens. Aussenanlage wird noch angepasst. Satz und Druckfehler vorbehalten.

Vertrieb:
Compact Projektentwicklungs
GmbH
Humboldtstraße 41, 4020 Linz
0732/ 66 72 91 - 0



**ACHTUNG GLEICHER
PLAN NUR MIT GARTEN**

Wohnfläche: ca. 83 m²
Terrasse: ca. 15 m²
Garten: ca. 220 m²

