
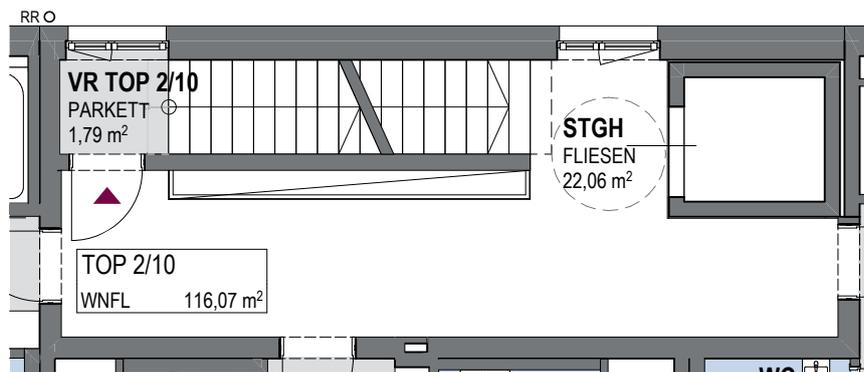


Wohnfläche: ca. 116 m²
Dachterrasse: ca. 67 m²
Gründach: ca. 37 m²

EINGANGSBEREICH FÜR TOP 10 IM 2.OG

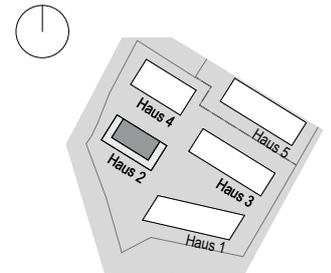

LEGENDE:

	GRUNDSTÜCKSGRENZE
	ZAUN
	BÖSCHUNG
	PLATTENBELAG
	RIGOL
	ERDREICH
	GRÜNFLÄCHE
	GRÜNDACH
	KIES
	KANALDECKEL
	LÜFTUNGSGERÄT
	WASCHMASCHINENANSCHLUSS
	KÜHLSCHRANK
	LEERVERROHRUNG FÜR E-TÜRÖFFNER LT. B1600
	HAUSANSCHLUSSKASTEN STROM
	BODENBELAG FLIESEN
	BODENBELAG PARKETT

PLANSTAND: 24.08.2023





Dargestellte Einrichtungsgegenstände und Möblierungen sind nicht im Kaufpreis enthalten (ausgenommen Einrichtung Bad und WC lt. BAB). Flächenangaben sind gerundet und vorbehaltlich des endgültigen Nutzwertgutachtens. Aussenanlage wird noch angepasst. Satz und Druckfehler vorbehalten.

Vertrieb:
Compact Projektentwicklungs
GmbH
Humboldtstraße 41, 4020 Linz
0732/ 66 72 91 - 0



TOP 2.10 / DG

Wohnfläche: ca. 116 m²
Dachterrasse: ca. 67 m²
Gründach: ca. 37 m²

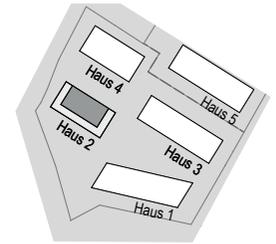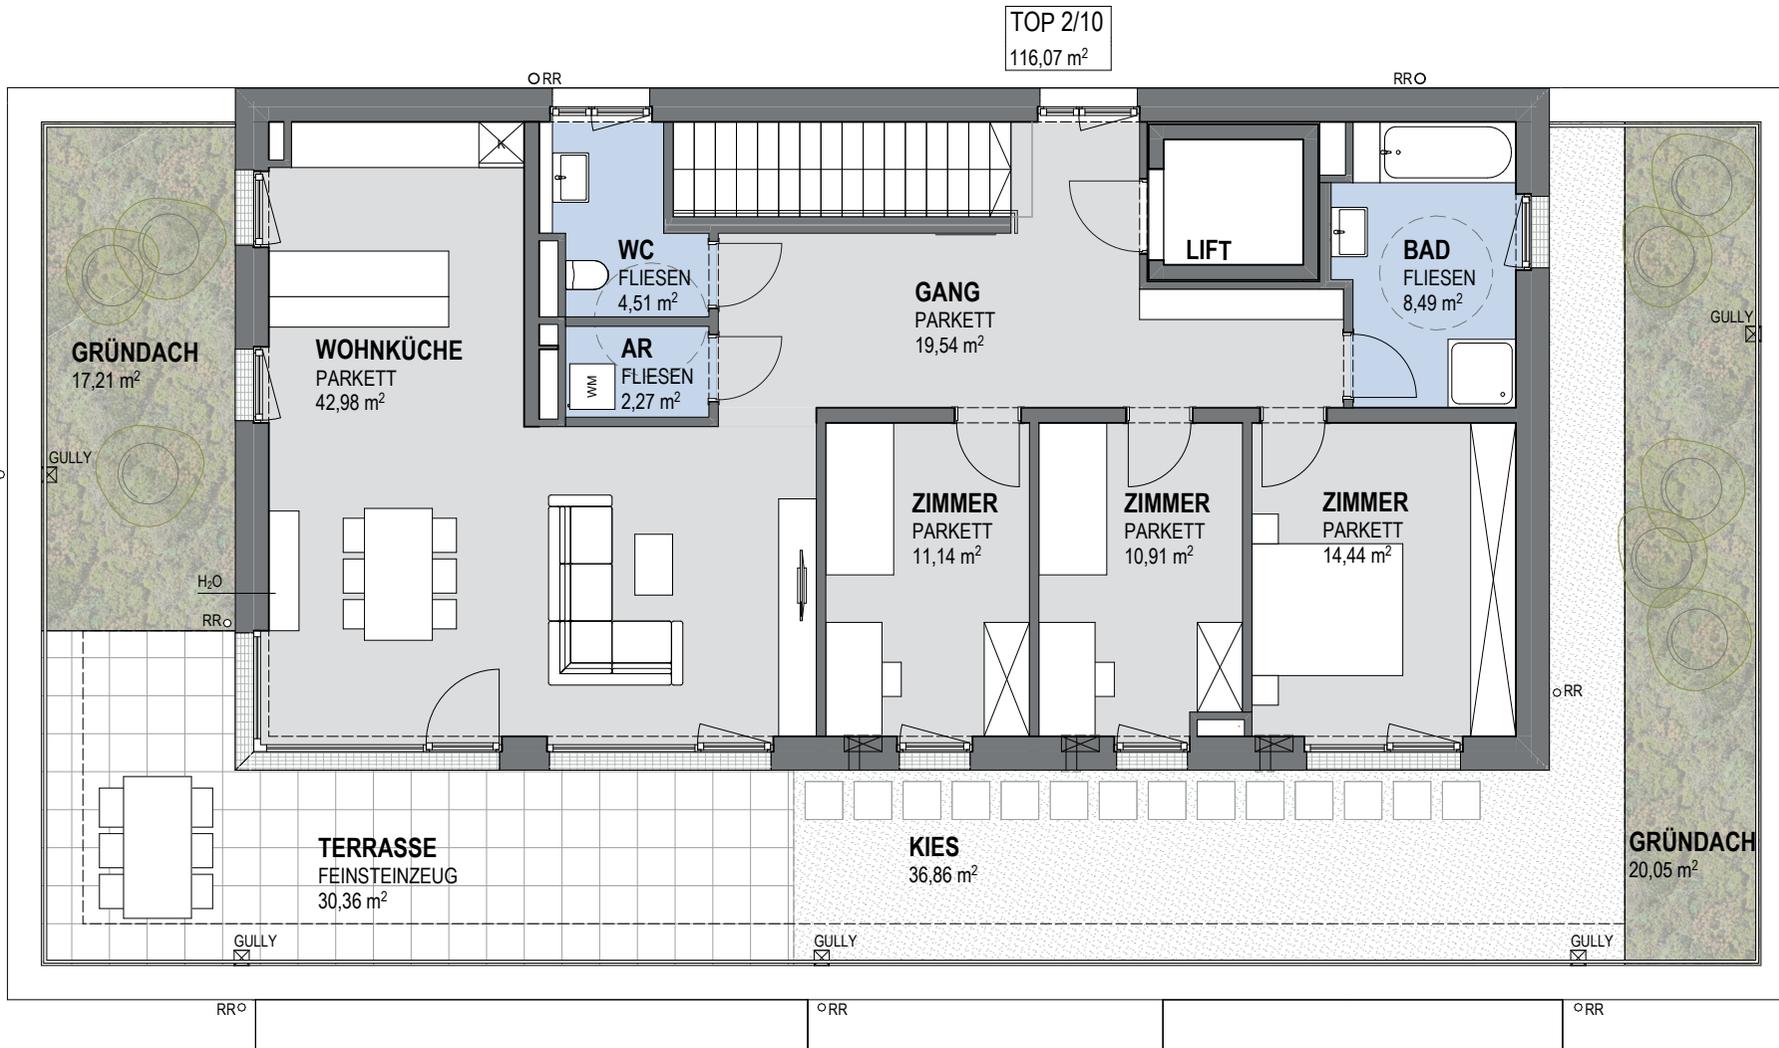

LEGENDE:

- GRUNDSTÜCKSGRENZE
- ZAUN
- BÖSCHUNG
- PLATTENBELAG
- RIGOL
- ERDREICH
- GRÜNFLÄCHE
- GRÜNDACH
- KIES
- KANALDECKEL
- LÜFTUNGSGERÄT
- WASCHMASCHINENANSCHLUSS
- KÜHLSCHRANK
- LEERVERROHRUNG FÜR E-TÜRÖFFNER LT. B1600
- HAUSANSCHLUSSKASTEN STROM
- Bodenbelag FLIESEN
- Bodenbelag PARKETT

Vertrieb:

Compact Projektentwicklungs GmbH
Humboldtstraße 41, 4020 Linz
0732/ 66 72 91 - 0



Dargestellte Einrichtungsgegenstände und Möblierungen sind nicht im Kaufpreis enthalten (ausgenommen Einrichtung Bad und WC lt. BAB). Flächenangaben sind gerundet und vorbehaltlich des endgültigen Nutzwertgutachtens. Aussenanlage wird noch angepasst. Satz und Druckfehler vorbehalten.



PLANSTAND: 24.08.2023