



Wohnfläche: ca. 116 m²
Dachterrasse: ca. 67 m²
Gründach: ca. 37 m²

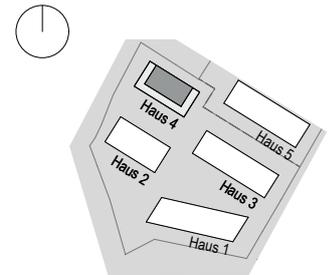

EINGANGSBEREICH ZU TOP 10 IM 2.OG

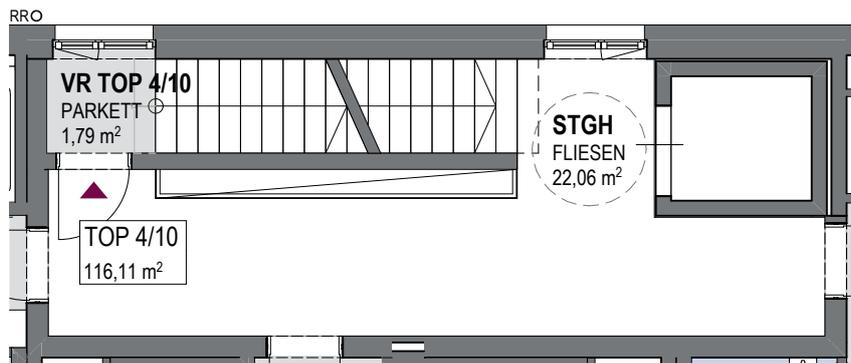

LEGENDE:

- GRUNDSTÜCKSGRENZE
- ZAUN
- BÖSCHUNG
- PLATTENBELAG
- RIGOL
- ERDREICH
- GRÜNFLÄCHE
- GRÜNDACH
- KIES
- KANALDECKEL
- LÜFTUNGSGERÄT
- WASCHMASCHINENANSCHLUSS
- KÜHLSCHRANK
- LEERVERROHRUNG FÜR E-TÜRÖFFNER LT. B1600
- HAK
- BODENBELAG FLIESEN
- BODENBELAG PARKETT

PLANSTAND: 24.08.2023





Dargestellte Einrichtungsgegenstände und Möblierungen sind nicht im Kaufpreis enthalten (ausgenommen Einrichtung Bad und WC lt. BAB). Flächenangaben sind gerundet und vorbehaltlich des endgültigen Nutzwertgutachtens. Aussenanlage wird noch angepasst. Satz und Druckfehler vorbehalten.

Vertrieb:
Compact Projektentwicklungs
GmbH
Humboldtstraße 41, 4020 Linz
0732/ 66 72 91 - 0



TOP 4.10 / DG

Wohnfläche: ca. 116 m²
Dachterrasse: ca. 67 m²
Gründach: ca. 37 m²

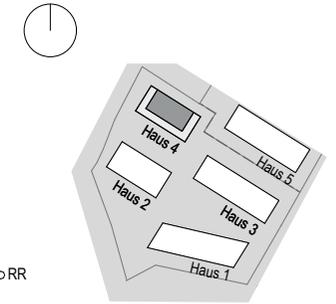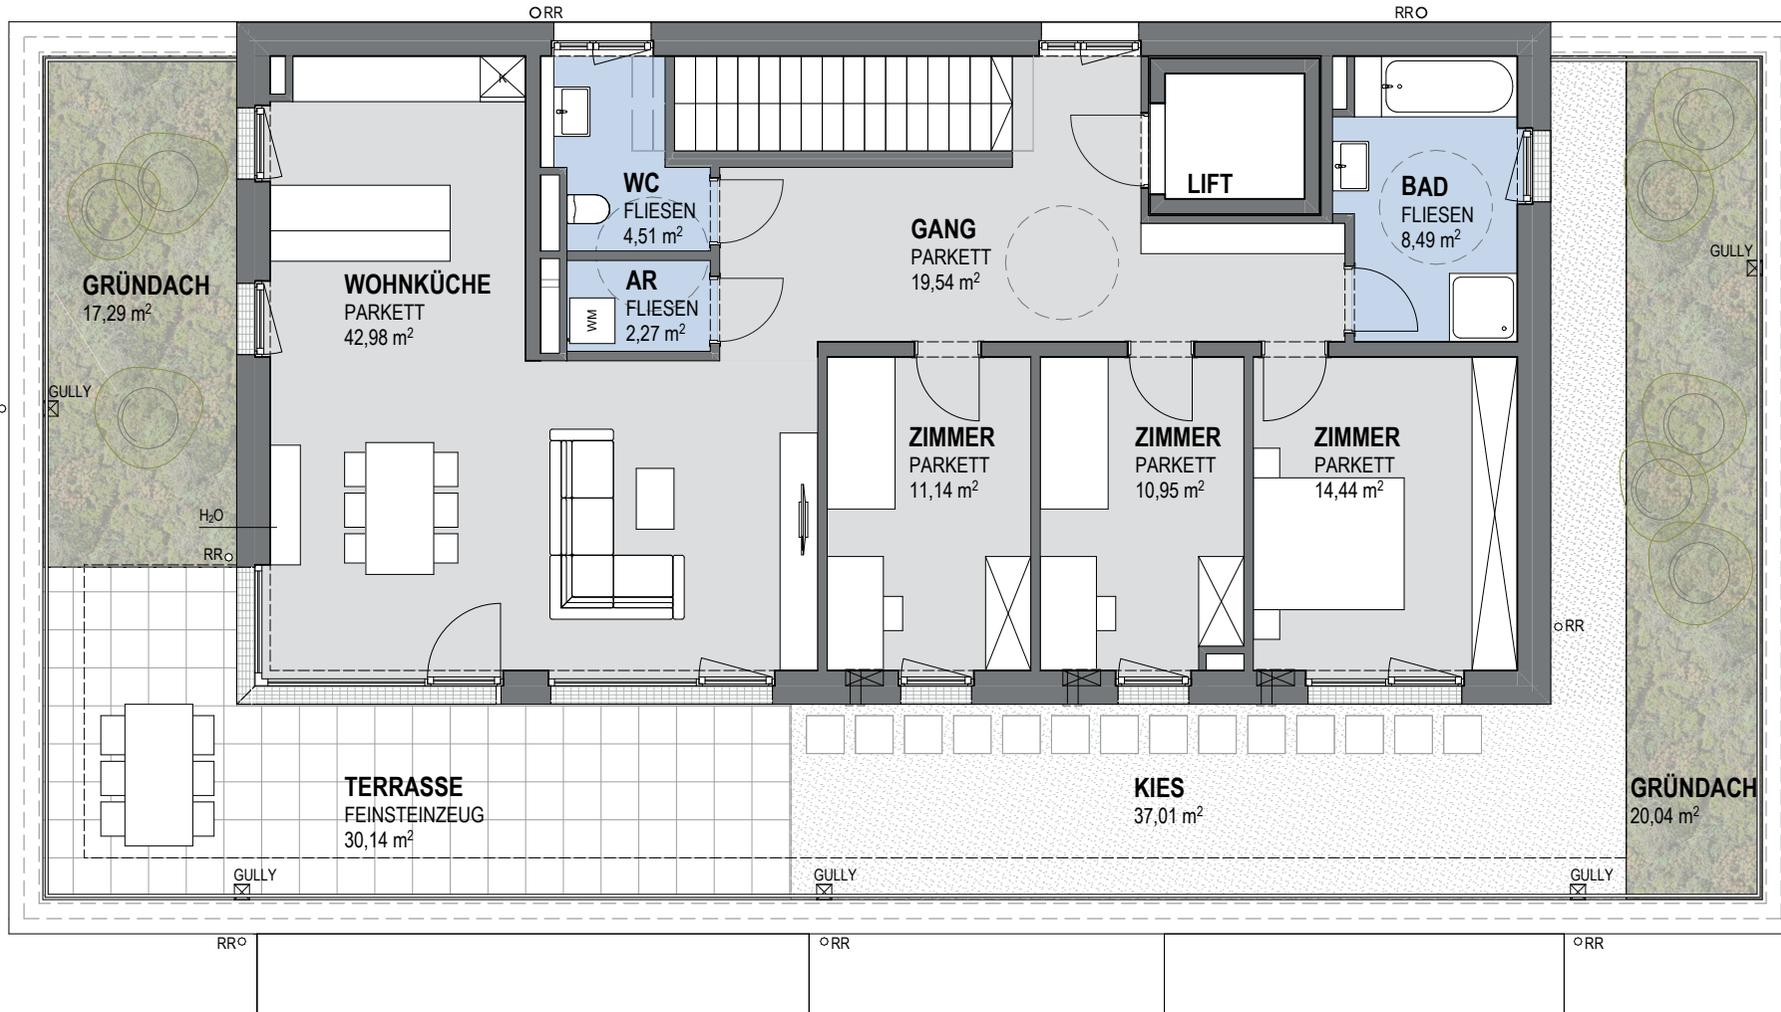

- LEGENDE:**
- GRUNDSTÜCKSGRENZE
 - ZAUN
 - BÖSCHUNG
 - PLATTENBELAG
 - RIGOL
 - ERDREICH
 - GRÜNFLÄCHE
 - GRÜNDACH
 - KIES
 - KANALDECKEL
 - LÜFTUNGSGERÄT
 - WASCHMASCHINENANSCHLUSS
 - KÜHLSCHRANK
 - LEERVERROHRUNG FÜR E-TÜRÖFFNER LT. B1600
 - HAUSANSCHLUSSKASTEN STROM
 - BODENBELAG FLIESEN
 - BODENBELAG PARKETT

Vertrieb:
Compact Projektentwicklungs GmbH
Humboldtstraße 41, 4020 Linz
0732/ 66 72 91 - 0

Dargestellte Einrichtungsgegenstände und Möblierungen sind nicht im Kaufpreis enthalten (ausgenommen Einrichtung Bad und WC lt. BAB). Flächenangaben sind gerundet und vorbehaltlich des endgültigen Nutzwertgutachtens. Aussenanlage wird noch angepasst. Satz und Druckfehler vorbehalten.



PLANSTAND: 24.08.2023